


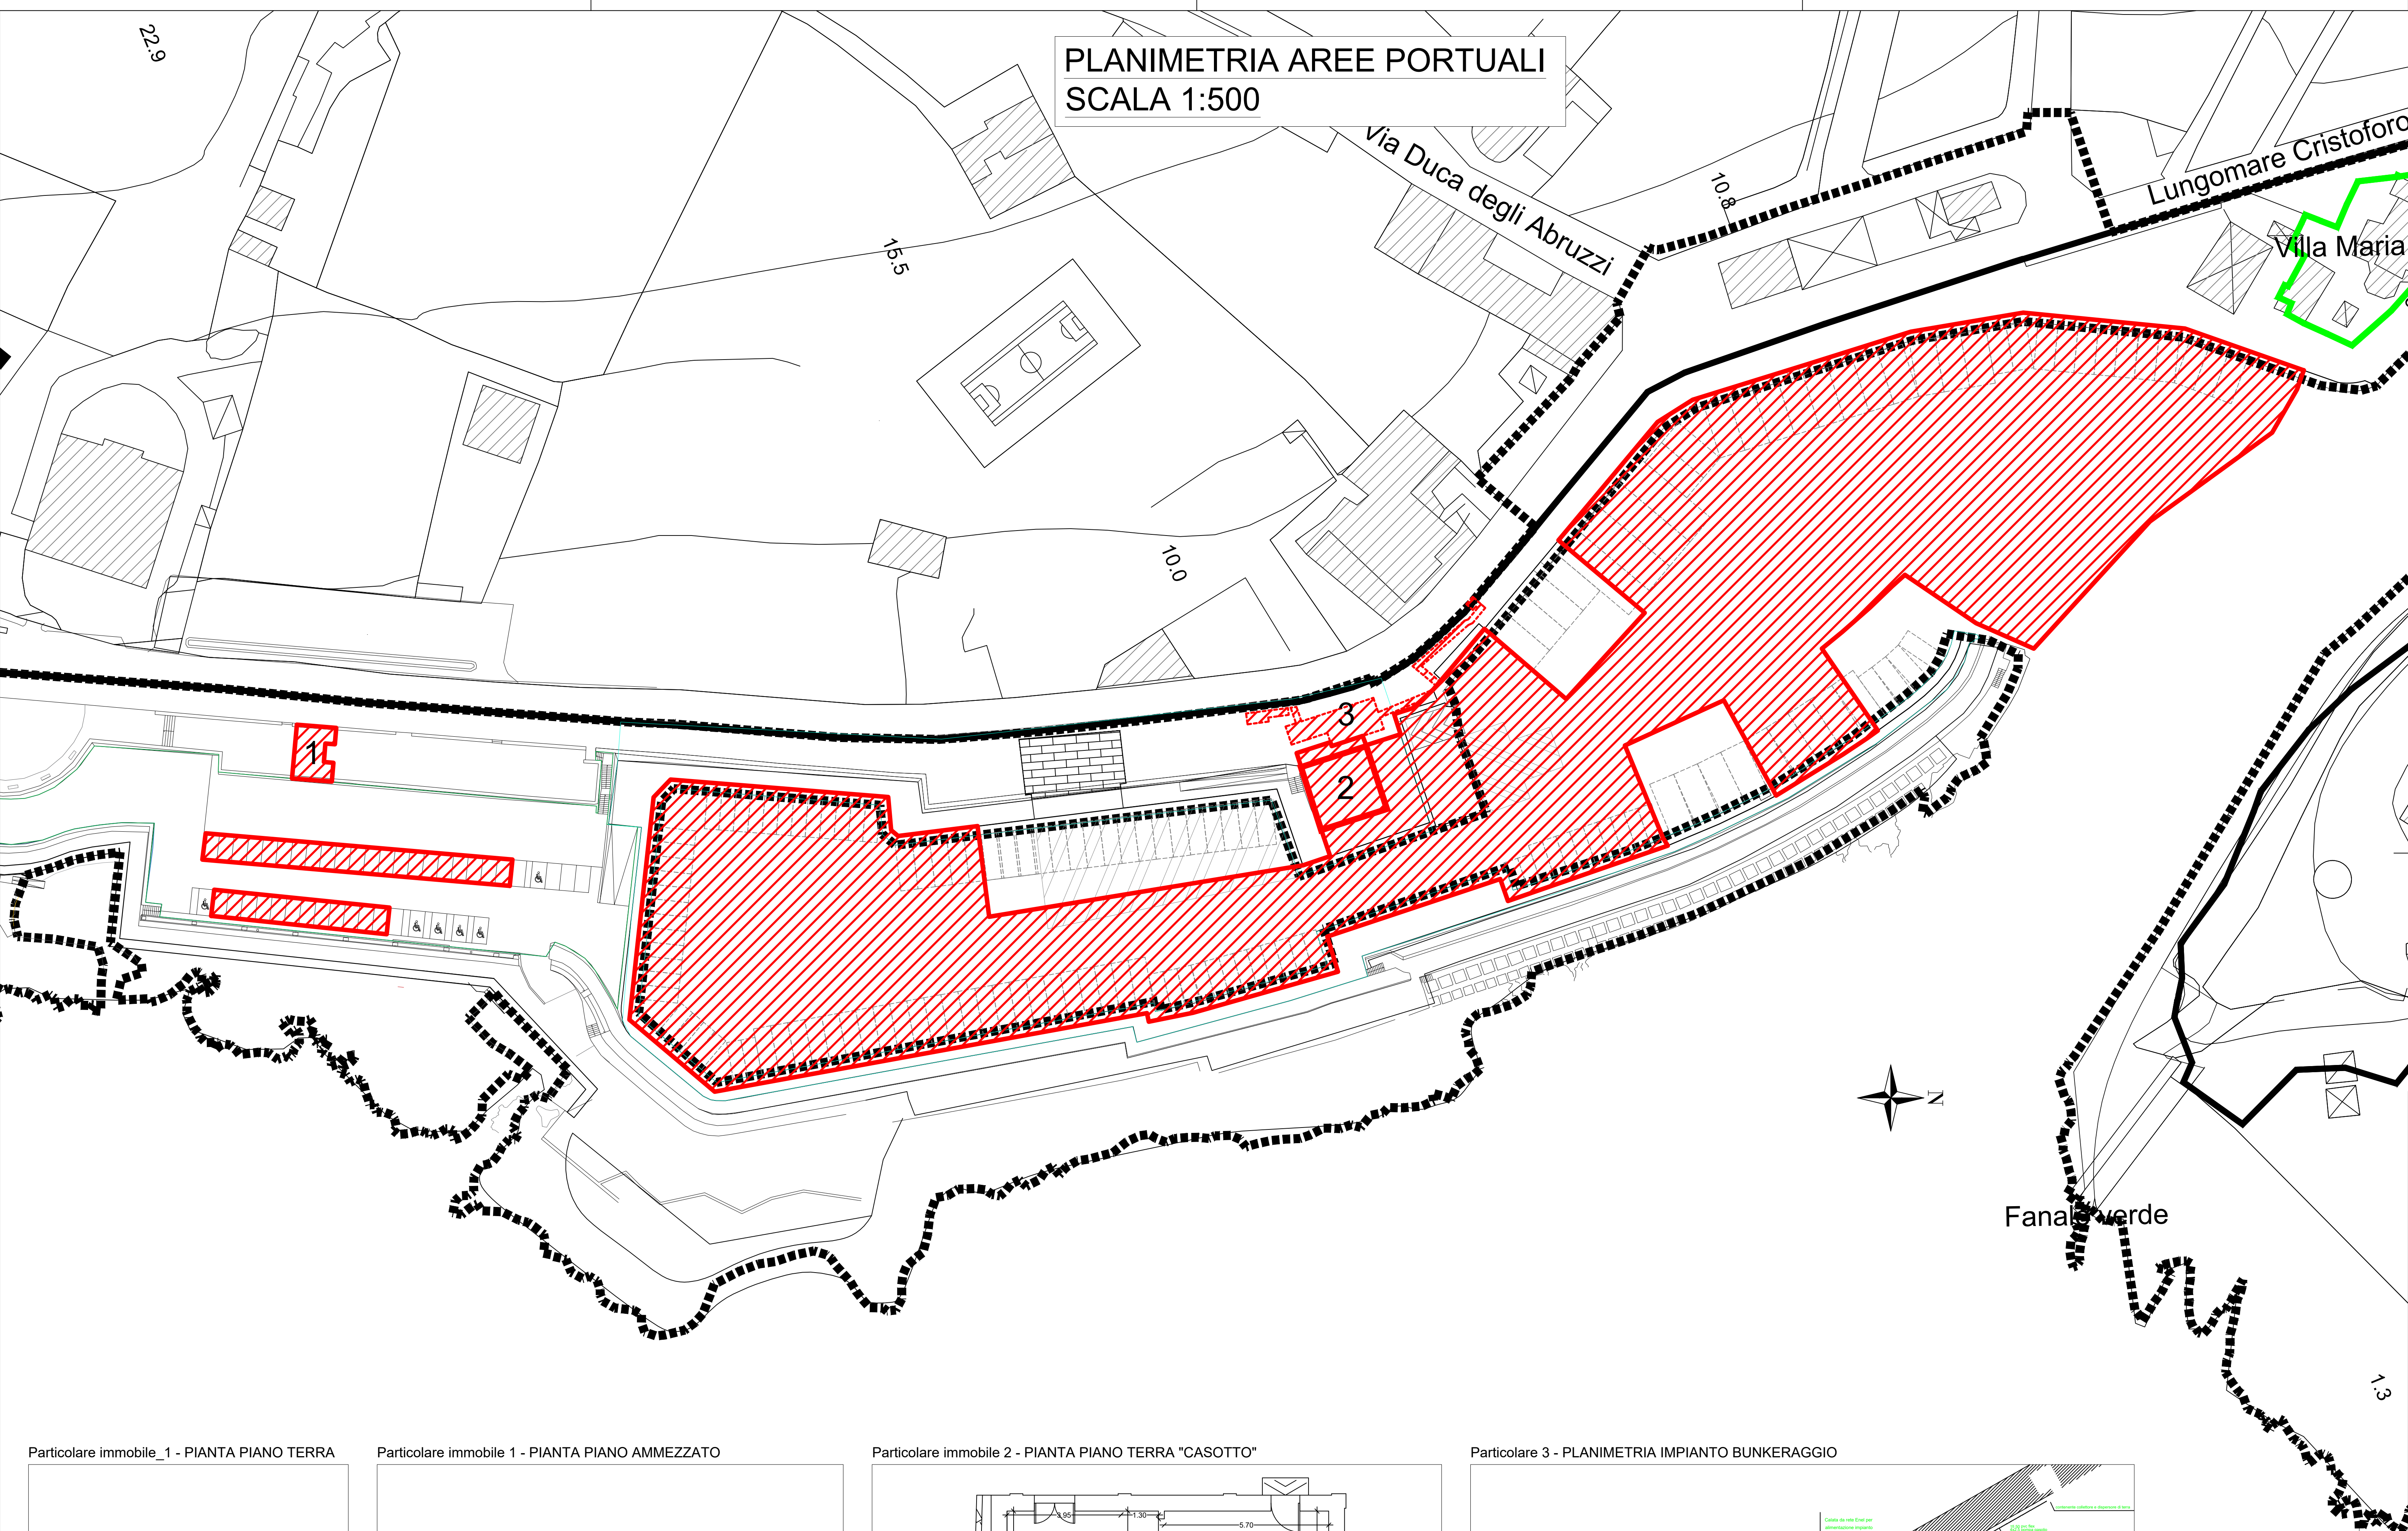




COMUNE DI TRICASE
PROVINCIA DI LECCE
Ufficio Demanio

**ASSEGNAZIONE IN CONCESSIONE DEMANIALE
MARITTIMA DI AREA PORTUALE PER SERVIZIO
DI ORMEGGIO NATANTI ED IMBARCAZIONI DA
DIPORTO E SERVIZI ANNESSI E
COMPLEMENTARI ALL'INTERNO DEL PORTO DI
TRICASE.**

TAV.1	AREE DEMANIALI - SPECCHIO ACQUEO - IMMOBILI - OGGETTO DI CONCESSIONE	Scala: 1:500 Data: Marzo 2025
-------	---	----------------------------------

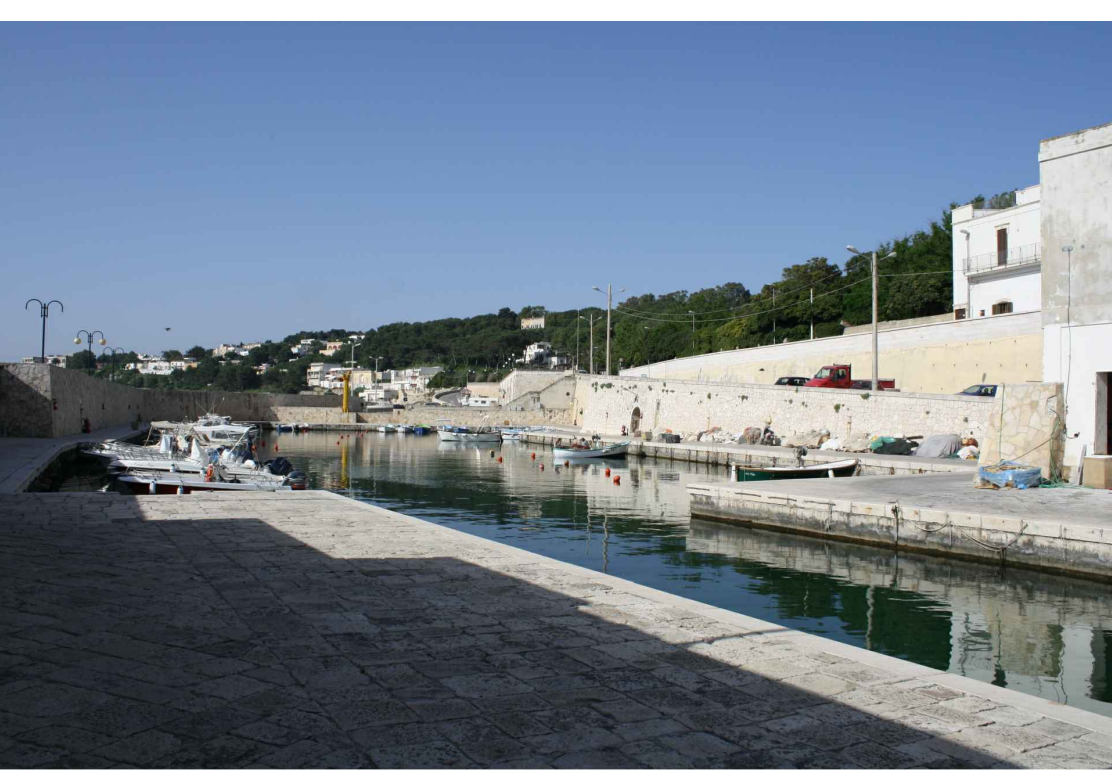


Il Sindaco
Antonio De Donno


Il RUP
Arch. Marta Fersini

Il Responsabile del
Settore
Ing. Vito Ferramosca


Particolare immobile_1 - PIANTA PIANO TERRA

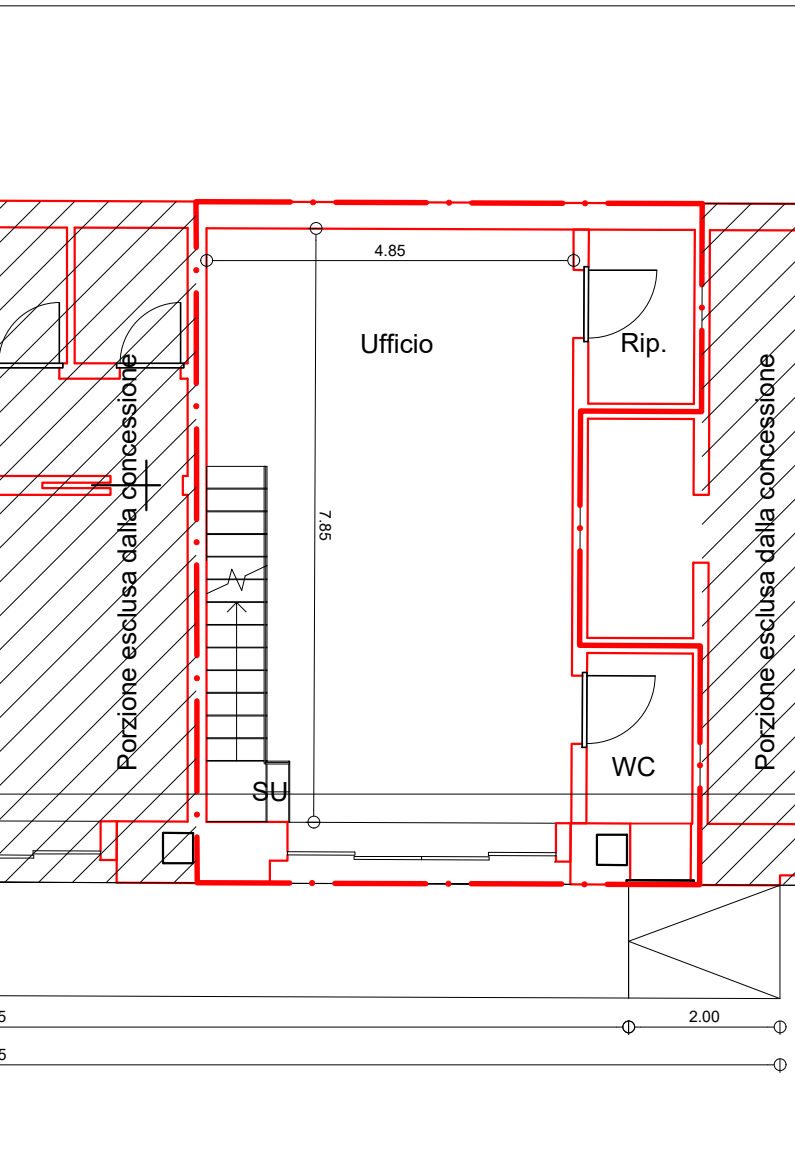

Particolare immobile 1 - PIANTA PIANO AMMEZZATO

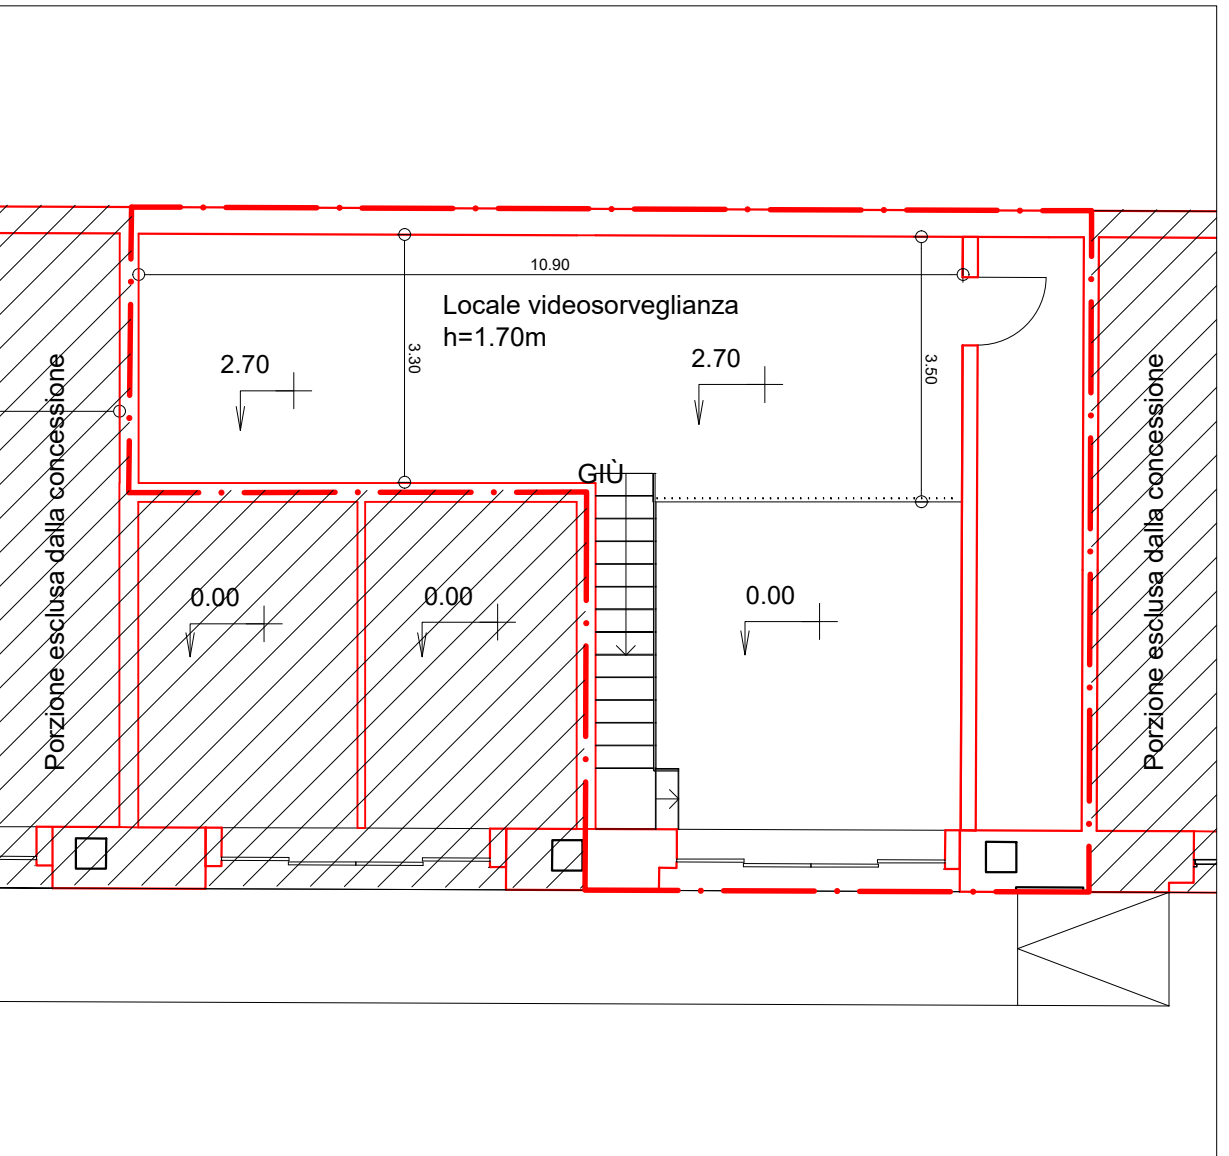

Particolare immobile 2 - PIANTA PIANO TERRA "CASOTTO"

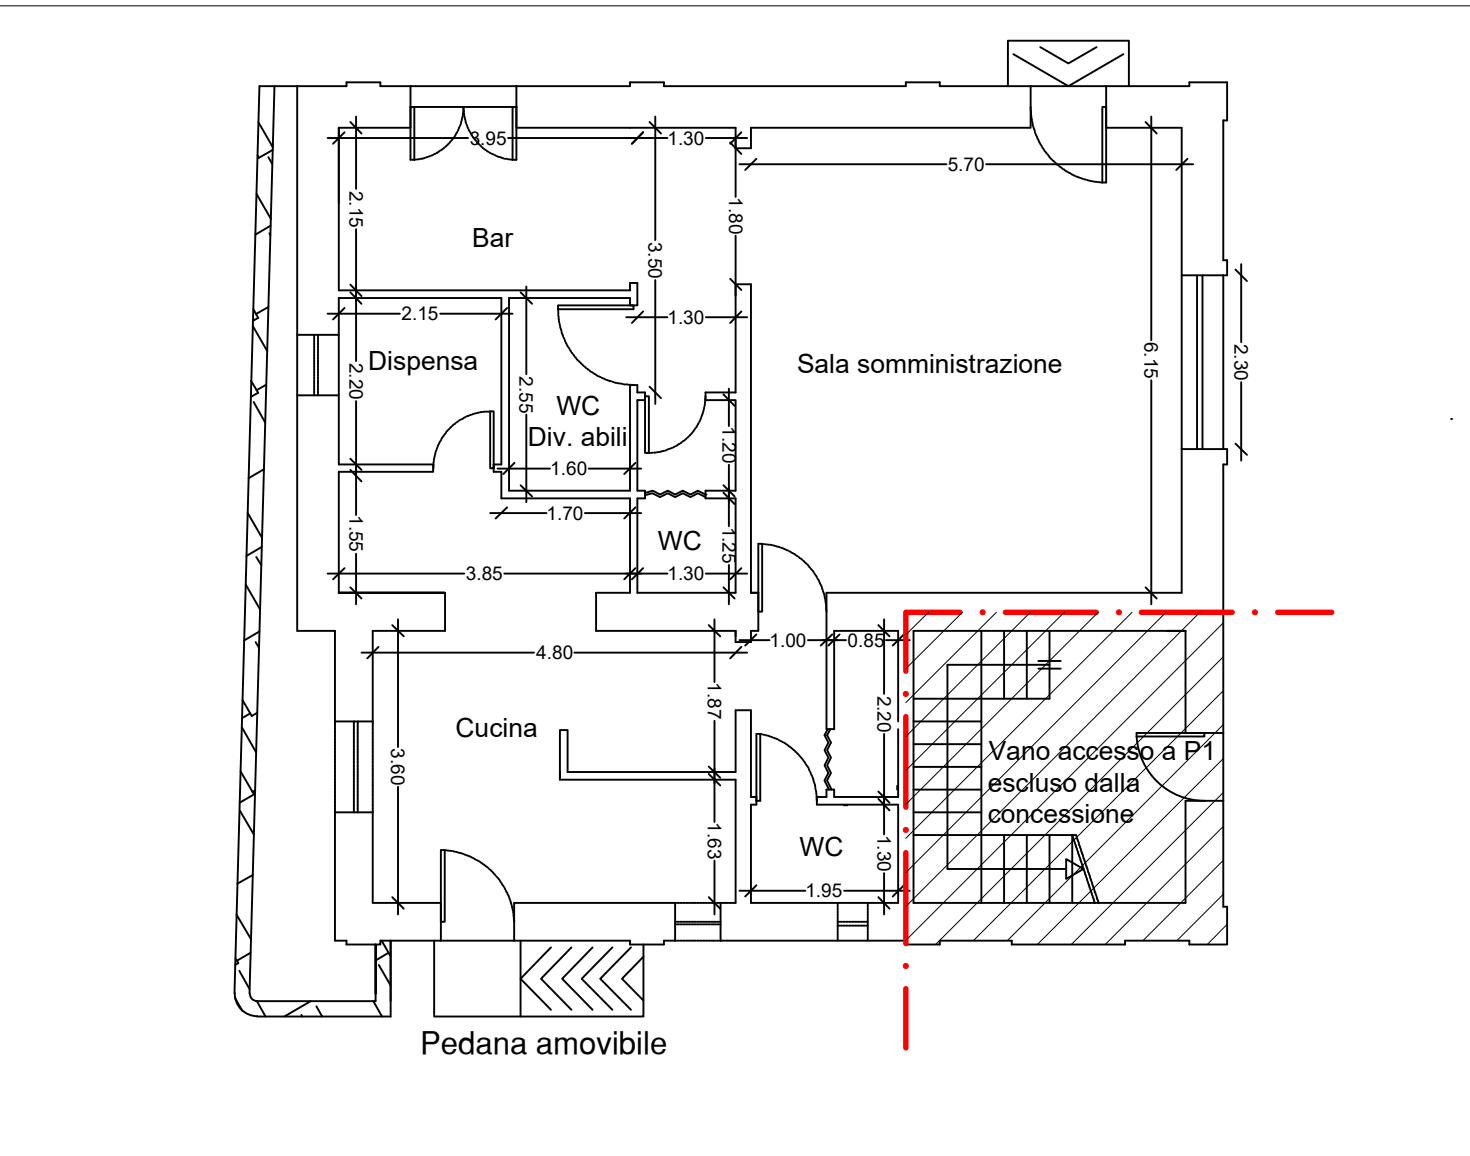

Particolare 3 - PLANIMETRIA IMPIANTO BUNKERAGGIO

