




COMUNE DI TRICASE

PROVINCIA DI LECCE
Settore Pianificazione Territoriale
Ufficio Demanio

LOTTO CONCEDIBILE ROTONDA - TRICASE PORTO

Consistenza: 30 mq

Sup. coperta max 20 mq - Area per posa tavoli e sedie 10 mq

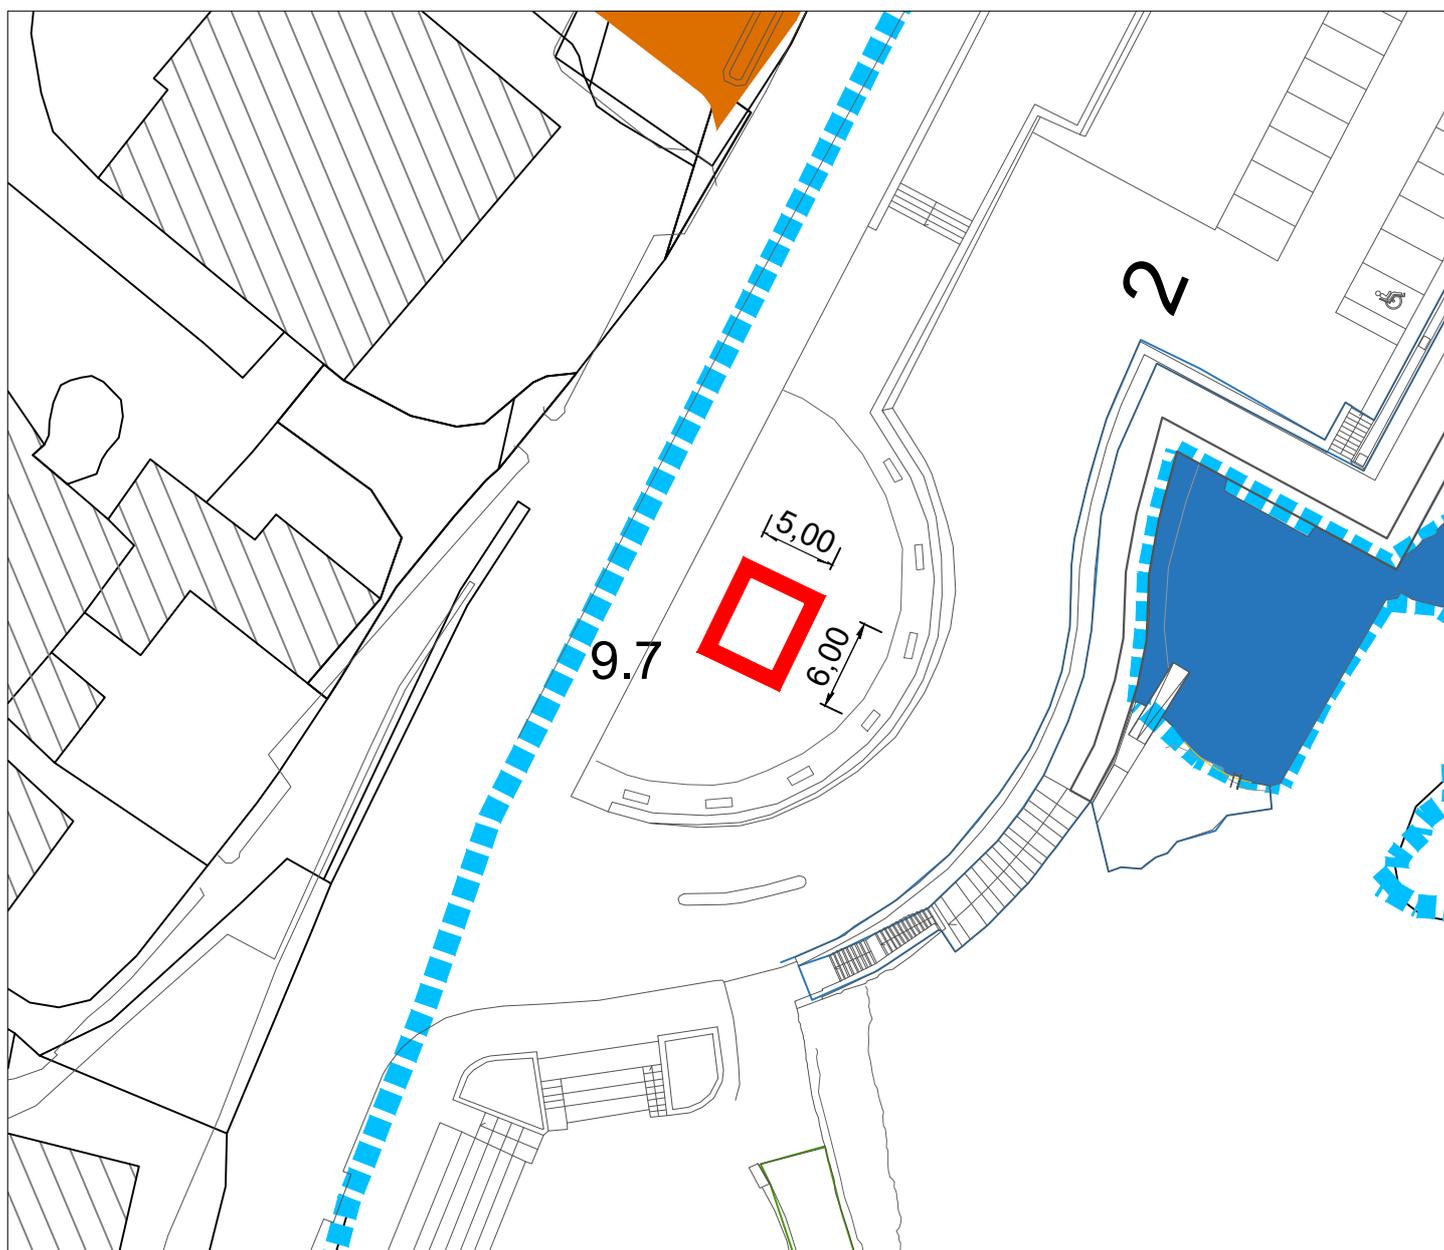

Conforme alle previsioni dell'approvando "Regolamento di gestione del porto di Tricase".
Allegato alla Deliberazione di Giunta Comunale n. _____ del _____